


# HALLE 2-3

## ERDGESCHOSS

M 1: 330

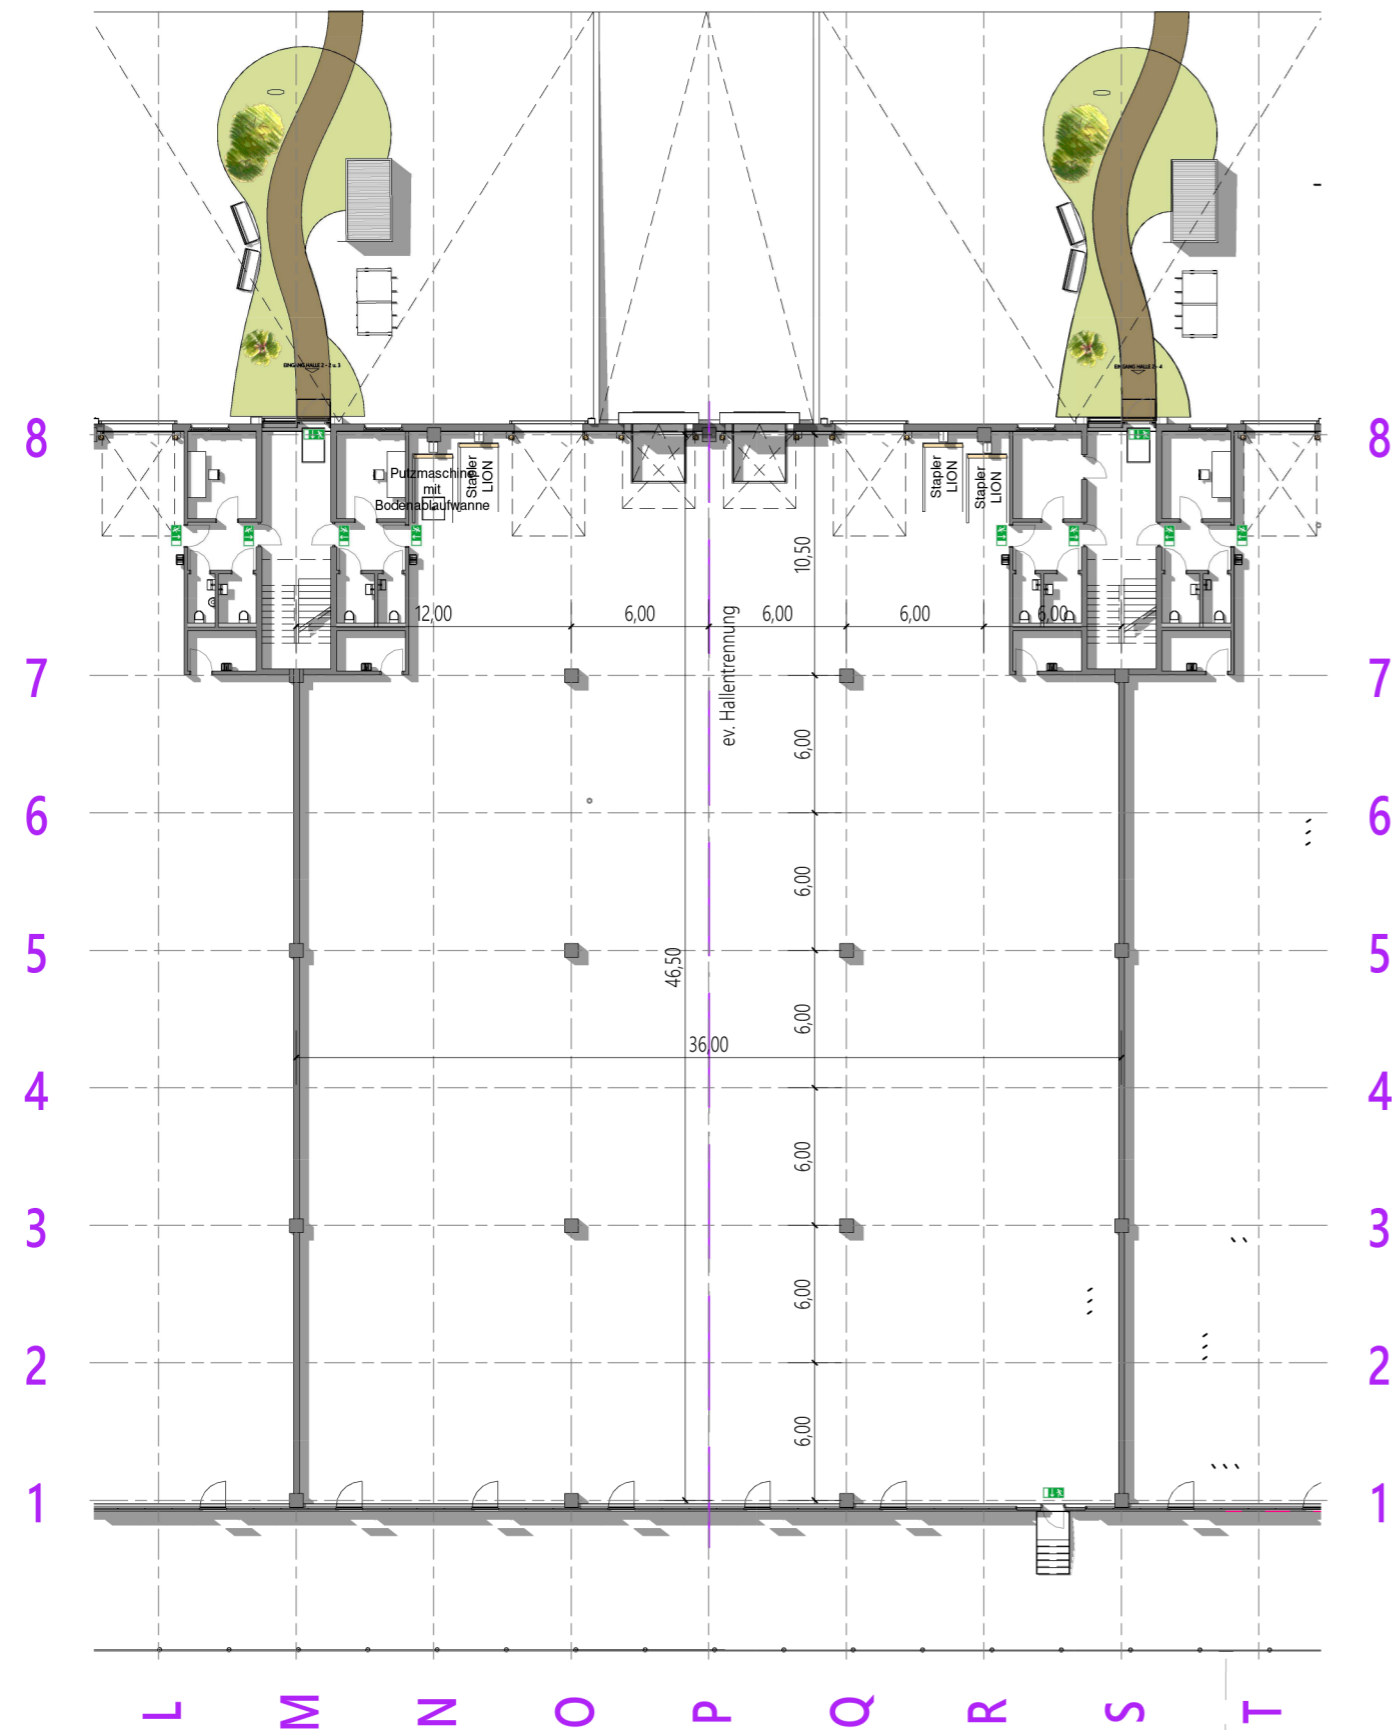

### HALLE 2-3

Hallenfläche: 1.602,95 m<sup>2</sup>  
 Nebenräume EG: 12,06 m<sup>2</sup>  
 (Technik, Abstellraum)

Bürofläche EG: 94,96 m<sup>2</sup>  
 (inkl. Wc, Gang, Stiegenhaus)

Bürofläche OG: 403,01 m<sup>2</sup>  
 (inkl. Stiegenhaus)

Dockinganzahl: 2

Stk

Sprinteranzahl: 2 Stk

Lagerguthöhe: 10,40 m

Binderunterkante: 10,51 m

Lagergutklasse: 4

Ständige Arbeitsplätze: 12

KFZ- Stellplätze: 6 Stk

### RAUMLISTE NETTOFLÄCHE HALLE 2-3

Ebene	Name	Abteilung
±0 EG_FBOK	beh.WC / DA	HALLE 2-3
±0 EG_FBOK	ERSTE HILFE	HALLE 2-3
±0 EG_FBOK	GANG	HALLE 2-3
±0 EG_FBOK	HALLE 2-3	HALLE 2-3
±0 EG_FBOK	TECHNIK	HALLE 2-3
±0 EG_FBOK	WA. HALLE 2-3	HALLE 2-3
±0 EG_FBOK	WC - H	HALLE 2-3
±0 EG_FBOK		
+1 OG_FBOK	beh.WC / DA	HALLE 2-3
+1 OG_FBOK	BESPRECHUNG	HALLE 2-3
+1 OG_FBOK	BÜRO	HALLE 2-3
+1 OG_FBOK	DU / DA	HALLE 2-3
+1 OG_FBOK	DU / H	HALLE 2-3
+1 OG_FBOK	GANG	HALLE 2-3
+1 OG_FBOK	LAGER / ARCHIV	HALLE 2-3
+1 OG_FBOK	PUMI	HALLE 2-3
+1 OG_FBOK	REZEPTION	HALLE 2-3
+1 OG_FBOK	SERVER	HALLE 2-3
+1 OG_FBOK	TECHNIK	HALLE 2-3
+1 OG_FBOK	TEEKÜCHE / SOZIALRAUM	HALLE 2-3
+1 OG_FBOK	UMKLEIDE - DA	HALLE 2-3
+1 OG_FBOK	UMKLEIDE - H	HALLE 2-3
+1 OG_FBOK	WC - H	HALLE 2-3
+1 OG_FBOK		
Gesamt:	30	

### OBERGESCHOSS

M 1: 330

