


HALLE 3

ERDGESCHOSS

M 1 : 330

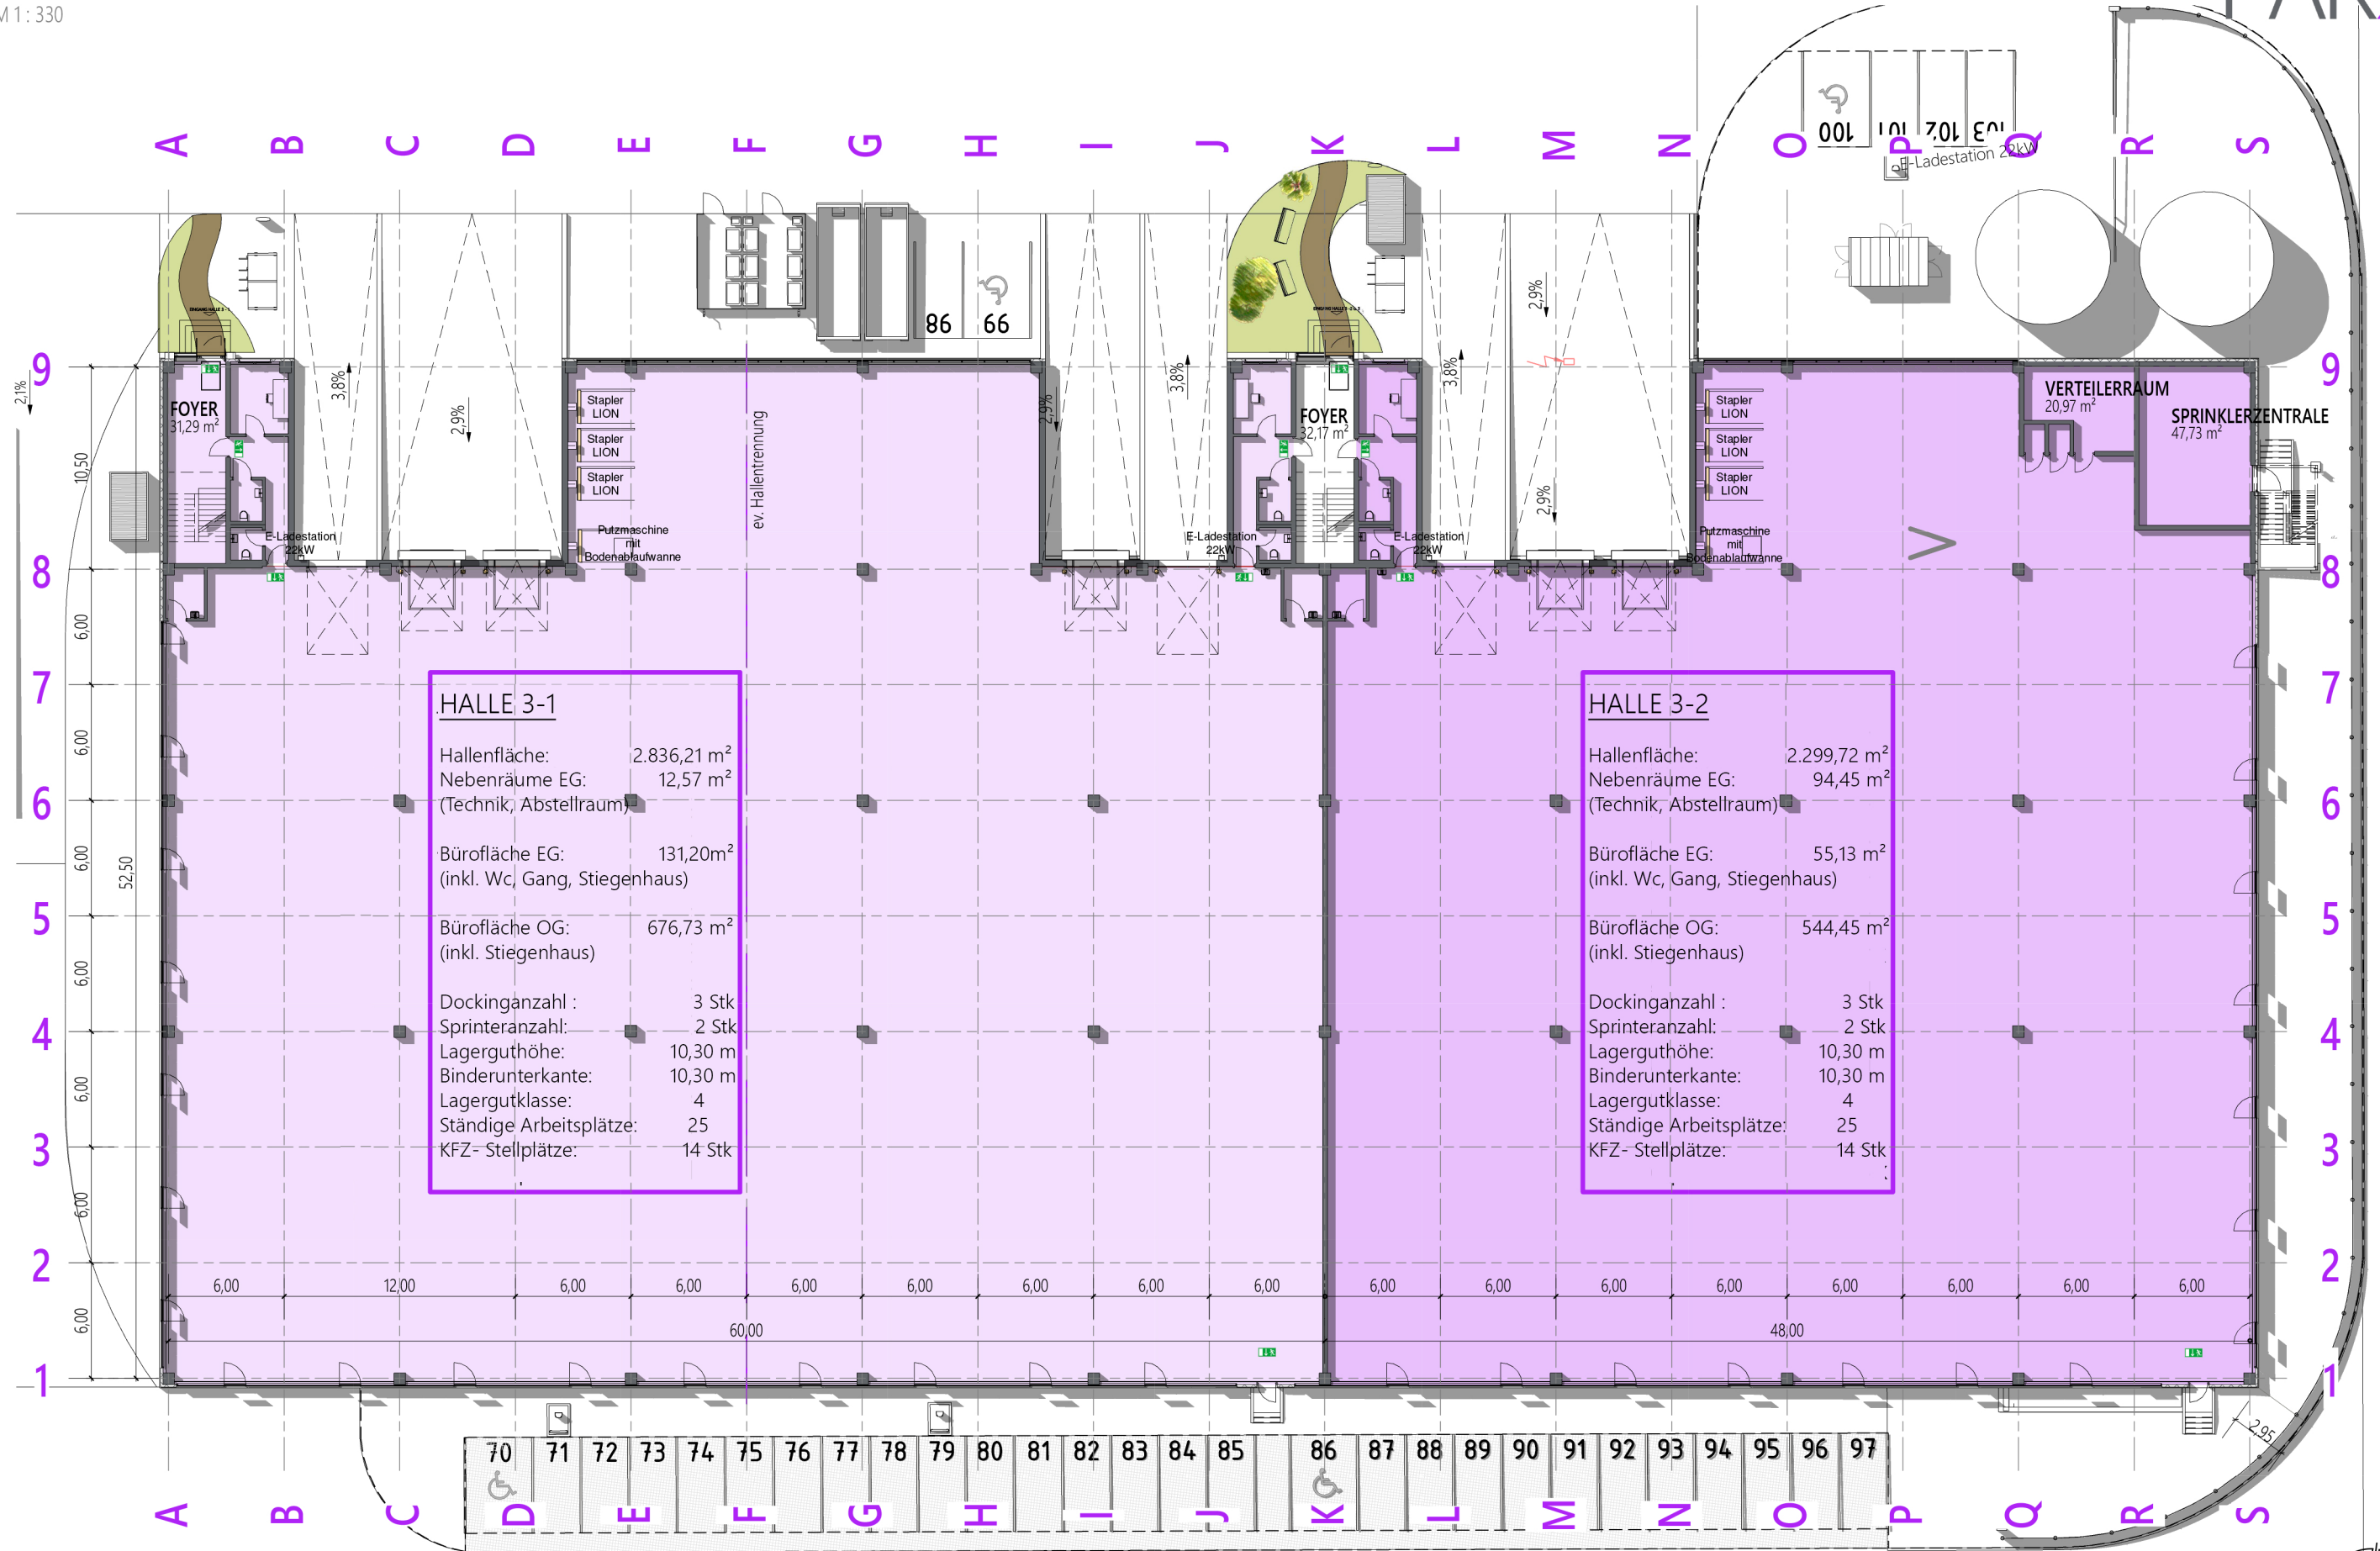

HALLE 3-1	
Hallenfläche:	2.836,21 m ²
Nebenräume EG: (Technik, Abstellraum)	12,57 m ²
Bürofläche EG: (inkl. Wc, Gang, Stiegenhaus)	131,20 m ²
Bürofläche OG: (inkl. Stiegenhaus)	676,73 m ²
Dockinganzahl :	3 Stk
Sprinteranzahl:	2 Stk
Lagerguthöhe:	10,30 m
Binderunterkante:	10,30 m
Lagergutklasse:	4
Ständige Arbeitsplätze:	25
KFZ- Stellplätze:	14 Stk

HALLE 3-2	
Hallenfläche:	2.299,72 m ²
Nebenräume EG: (Technik, Abstellraum)	94,45 m ²
Bürofläche EG: (inkl. Wc, Gang, Stiegenhaus)	55,13 m ²
Bürofläche OG: (inkl. Stiegenhaus)	544,45 m ²
Dockinganzahl :	3 Stk
Sprinteranzahl:	2 Stk
Lagerguthöhe:	10,30 m
Binderunterkante:	10,30 m
Lagergutklasse:	4
Ständige Arbeitsplätze:	25
KFZ- Stellplätze:	14 Stk

007 M

